




LEGENDE

LEGENDE BESTAND

- Allgemeines:**
- Haupt- und Nebengebäude
 - ursprünglicher Straßenverlauf
 - antike Flurstücksgrenze
 - Flurstücksgrenze nicht abgemess
 - Flurstücknummer
 - Bestandshöhe
- Ausstattungen:**
- Straßensinkkasten
 - Kanalschacht
 - Zaun
 - Mauer
 - Böschung
- Vegetation:**
- Baum (zu erhalten)

LEGENDE PLANUNG

- Beläge:**
- Asphaltbelag (4 cm Deckschicht, 10 cm Tragschicht)
 - Natursteinpflaster Kleinsten, Reihenverlegung
 - Natursteinpflaster Großkopf, Reihenverlegung
 - Natursteinpflaster Kleinsten, Verlegung Segmentbogen
 - Betonsteinpflaster
 - Naturstein-Raserpflaster
 - Rolles
 - Wassergebundene Decke
 - Schotterrasen
 - Rasen
 - Sand
- Einfassungen:**
- Granitgroßstein 1-Zeiler
 - Granitgroßstein 2-Zeiler (Hornburger Kante / Spitzrinne)
- Ausstattungen:**
- Sitzbank
 - Stuhl, Podest
 - Mauer, Treppe, Rampe
 - Beleuchtung
- Entwässerung:**
- Querschnitte
 - Längsprofile
 - Höhenplanung
 - Straßensinkkasten
- Vegetation:**
- geplanter Baum

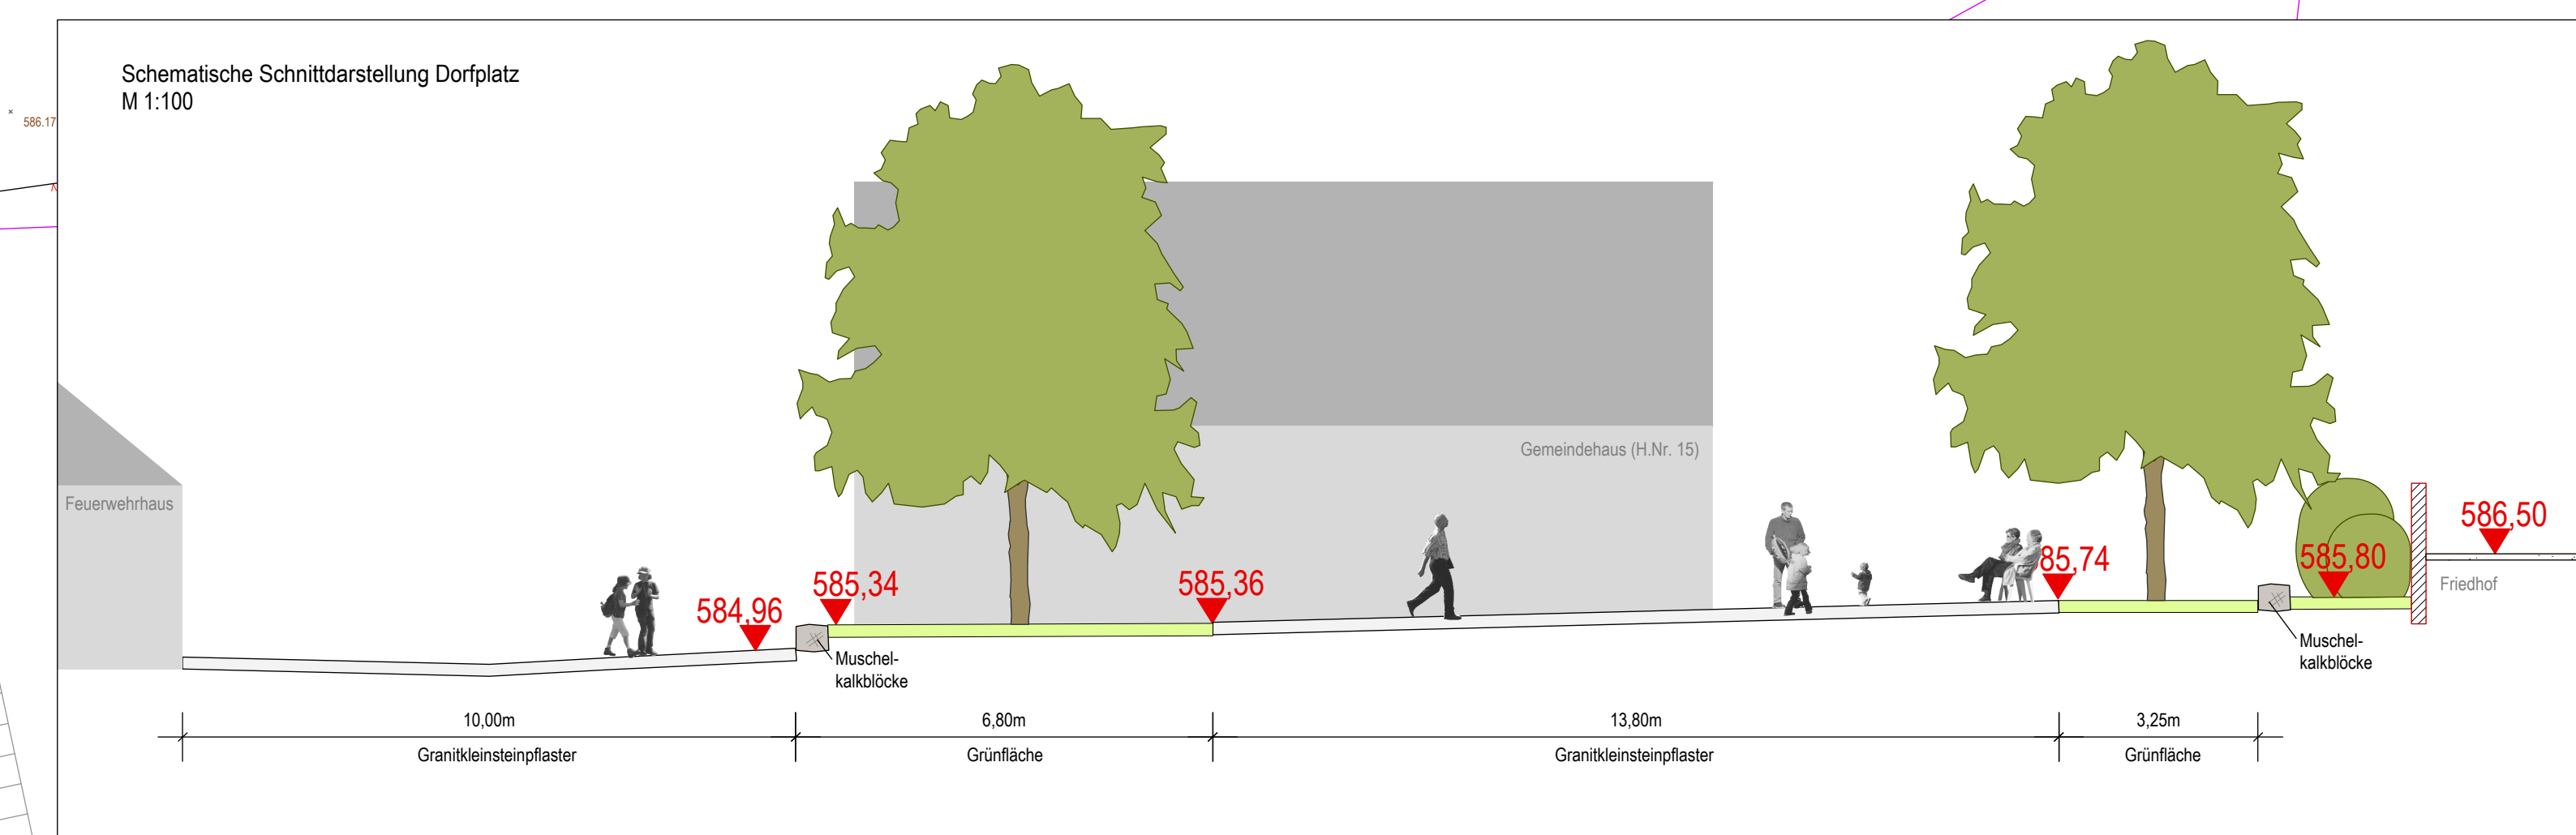

OBJEKT
 Umgestaltung Ortsmitte Mattsies
 Lkr. Unterallgäu
 MKZ 423 025 / 517 313

BAUHERR
 Teilnehmergeinschaft
 Tussenhausen IV

Planungsbüro Daurer
 Büro für Landschafts-
 Öko- und Freizeitanalyse
 Wilhelm Daurer
 Landschaftsarchitekten mbH
 -Schönbühl-
 Buchler Str. 1
 88273 Weingarten
 Fon 09341 99 63 64
 Fax 09341 99 63 69
 Mail info@daurer.info
 www.daurer.info

PLANNHALT
 Entwurfsplanung

MASSTAB DATUM
 1:200
 06.09.2011